

RAPPORT

ANTIKVARISK SCHAKTKONTROLL

GÖTEBORG

1 KV GATHENHJELM

STIGBERGSTORGET 7

"GATHENHJELMSKA Huset"

890510

CHRISTINA ROSEN

GÖTE NILSSON SCHÖNBORG

890510 genomfördes en antikvarisk kontroll av schaktningsarbeten för fjärrvärme vid det s k Gathenhielmska huset. Två schakt grävdes, 1 meter breda och 1 meter djupa. Schakten har markerats på plan. Bägge schaktens profiler har ritats i skala 1:20. Uppmätningen har gjorts med det befintliga huset som utgångspunkt och profilerna har mätts från nuvarande marknivå.

Schakt 1 grävdes vinkelrätt mot huset med början från husgrunden, 5,2 m långt. Närmast husgrunden fanns en rabatt med ett 0,4 - 0,6 m tjockt lager påförd matjord. I denna påträffades recent keramik. Under matjorden fanns en stenläggning, bestående av runda stenar med 0,1 - 0,2 m Ø, lagda i ljus sand. Sanden kunde följas genom hela schaktet medan stenarna var borttagna under matjorden. Vid husgrunden fanns dock ett 0,5 m brett parti kvar av stenläggningen. Rabatten med matjord begränsades av en stenrad med en pollare nedgrävd till ca 0,5 meters djup. Utanför denna var stenläggningen intakt och bildade en gång med större platta stenar i mitten.

Under stenläggningen och den ljusa sanden vidtog ett drygt 0,1 m tjockt lager med mörkfärgad sand, tydligen kulturpåverkad. Härunder kom ljus sand och mo, övergående i morän mot schaktets botten. I detta lager påträffades flintavslag.

Schakt 2 grävdes vinkelrätt mot schakt 1, parallellt med huset, 3,6 m långt. Det drogs igenom den stenlagda gången, varvid stenarna togs upp och sparades för att kunna läggas åter på samma plats. Lagerföljden var densamma som i schakt 1. Schaktet följdes fram till tomtgränsen där ett betongfundament var nedgrävt, sannolikt som stöd för grindstolparna.

Arbetet utfördes av 1 arkeolog i 5 timmar


GÖTEBORG
I KV GATHENHIEM
STIGBERGSTORGET 7

GATHENHIEMSKA Huset
SCHAKTVING FÖR FJÄRRVÄRME
890510
RITAT OCH UPPMÄTT AV CHRISTINA ROSÉN

SCHAKTPLAN

SKALA 1:50

STIGBERGSTORGET

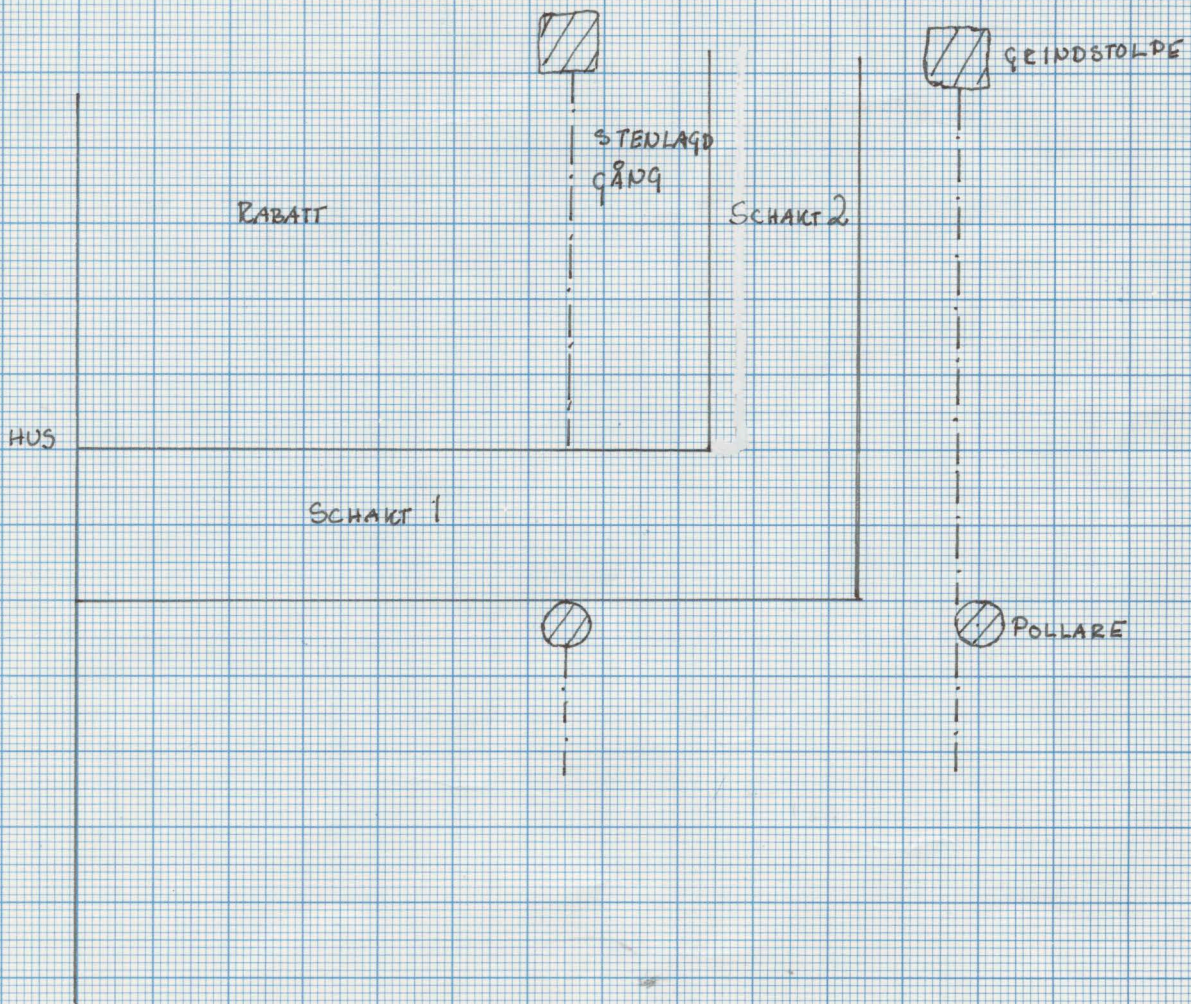


GÖTEBORG
1 KV GATHEDHIELM
STIGBERGSTORGET 7


GATHEDHIELMSKA Huset
SCHAKTNING FÖR FJÄRRVÄRME
890510
RITAT OCH UPPMÄTT AV CHRISTINA ROSEN

PROFIL
SCHAKT 1 OCH 2
SKALA 1:20

SCHAKT 1

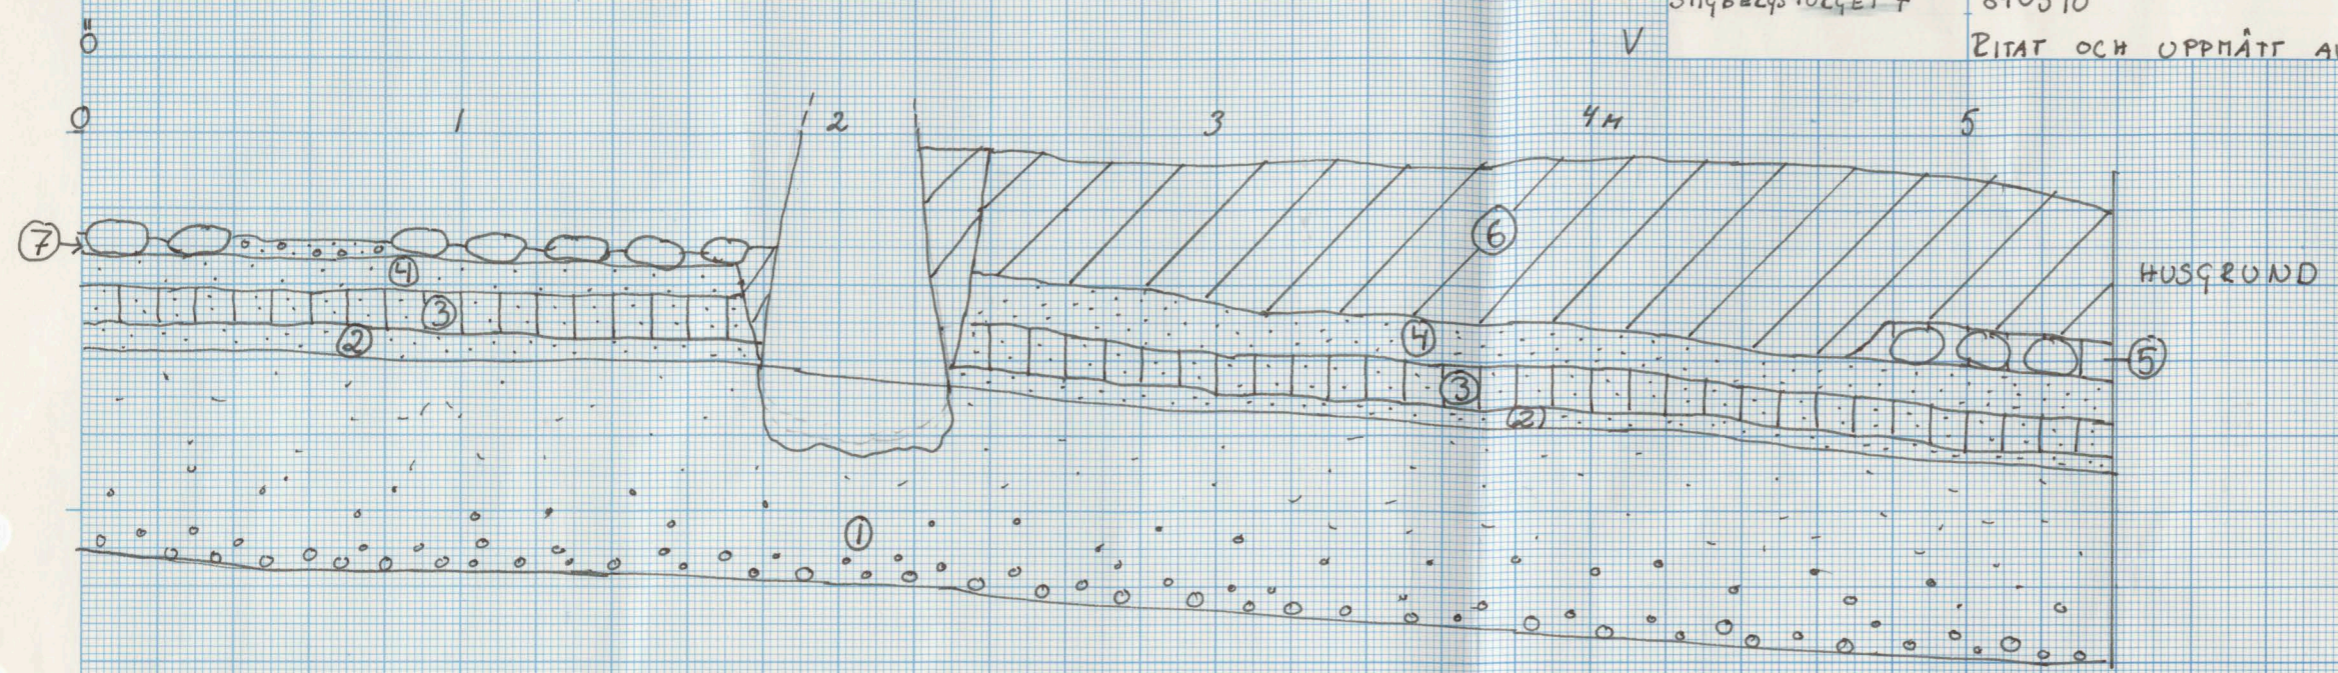

SCHAKT 2

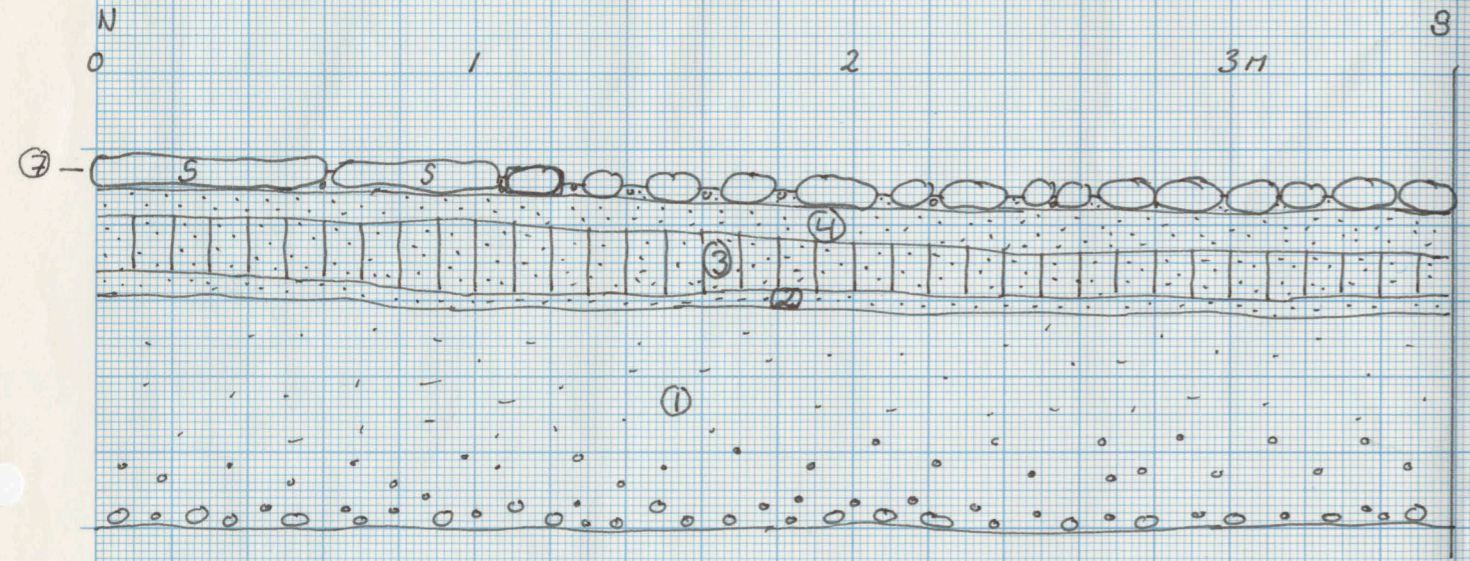

SCHAKT 1
I RÄT VINKEL

- ① MO ÖVERGÅENDE I MORÄN MOT SCHAKTETS BOTTEN
- ② LJUS SAND
- ③ MÖRKFÄRGAD SAND, KULTURPÅVERKAD
- ④ LJUS SAND SÄTTSAND TILL STENLÄGGNING

← TOMTGRÄNS